


Ściany możliwe do demontażu

Ściany niedemontowalne

0 50 100 150cm

Skala 1:50

Uwaga: Powierzchnie pomieszczeń i lokalizację urządzeń sanitarnych podano na podstawie projektu budowlanego. Możliwe jest wystąpienie niewielkich zmian w projekcie wykonawczym. Do powierzchni użytkowej lokalu wlicza się powierzchnię elementów nadających się do demontażu (rury, kanały, ścianki działowe). Nie są wliczane powierzchnie otworów na drzwi wejściowe i okna oraz nisze w elementach zamykających. Wszystkie wymiary pomieszczeń podano wg normy PN-ISO 9836 :1997. Niniejsza karta katalogowa nie stanowi oferty w rozumieniu przepisów Kodeksu Cywilnego.

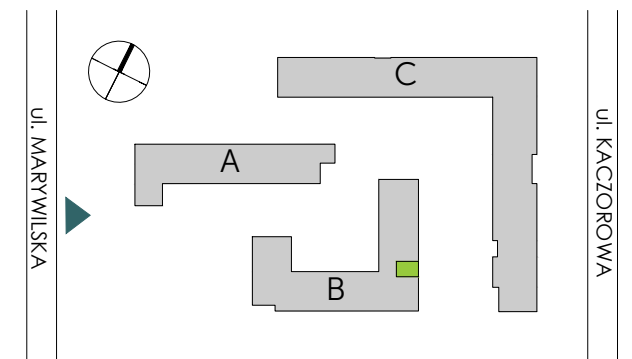

Osiedle przy ul. Marywilskiej 58 w Warszawie

NR MIESZKANIA	136
BUDYNEK	B
PIĘTRO	3
LICZBA POKOI	1

POWIERZCHNIA UŻYTKOWA **29.23m²**

HOL Z ANEKSEM KUCHENNYM	8.07m²
ŁAZIENKA	4.24m²
SALON	16.10m²
BALKON	3.71m²