


PLAN SYTUACYJNY

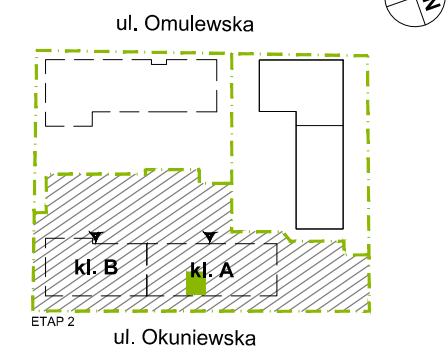

4 PIĘTRO / KLATKA A

MIESZKANIE F2.A.04.01

LICZBA POKOI	POWIERZCHNIA UŻYTKOWA	WYSOKOŚĆ (w stanie deweloperskim)
2	44,30 m ²	2,70 m

WYKAZ POWIERZCHNI POMIESZCZEŃ

1. SALON + ANEKS KUCHENNY	21,90 m ²
2. SYPIALNIA	12,53 m ²
3. ŁAZIENKA	4,21 m ²
4. PRZEDPOKÓJ	4,13 m ²
POWIERZCHNIA POD ŚCIANKAMI NADAJĄCYMI SIĘ DO DEMONTAŻU	1,53 m ²
5. BALKON	4,17 m ²

INNE MIESZKANIA O PODOBNYM UKŁADZIE



PIĘTRO	0	1	2	3	4	5
NR	F2.A.00.06	F2.A.01.01 F2.A.01.02	F2.A.02.01 F2.A.02.02	F2.A.03.01 F2.A.03.02	F2.A.04.02	F2.A.05.01 F2.A.05.02
PIĘTRO	6	7	8	9	10	11
NR	F2.A.06.01 F2.A.06.02	F2.A.07.01 F2.A.07.02	F2.A.08.01 F2.A.08.02	-	-	-



Matexi Polska Sp. z o.o.
al. Jana Pawła II 27, 00-867 Warszawa
www.omulewska26.pl

MKCARCHITEKTURA
spółka z ograniczoną odpowiedzialnością sp. k.

04-174 Warszawa ul. Tarnowiecka 13
tel/fax: (+48) 22-612-44-88, 22-612-43-44
e-mail: biuro@mkc.com.pl
internet: www.mkc.com.pl

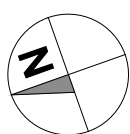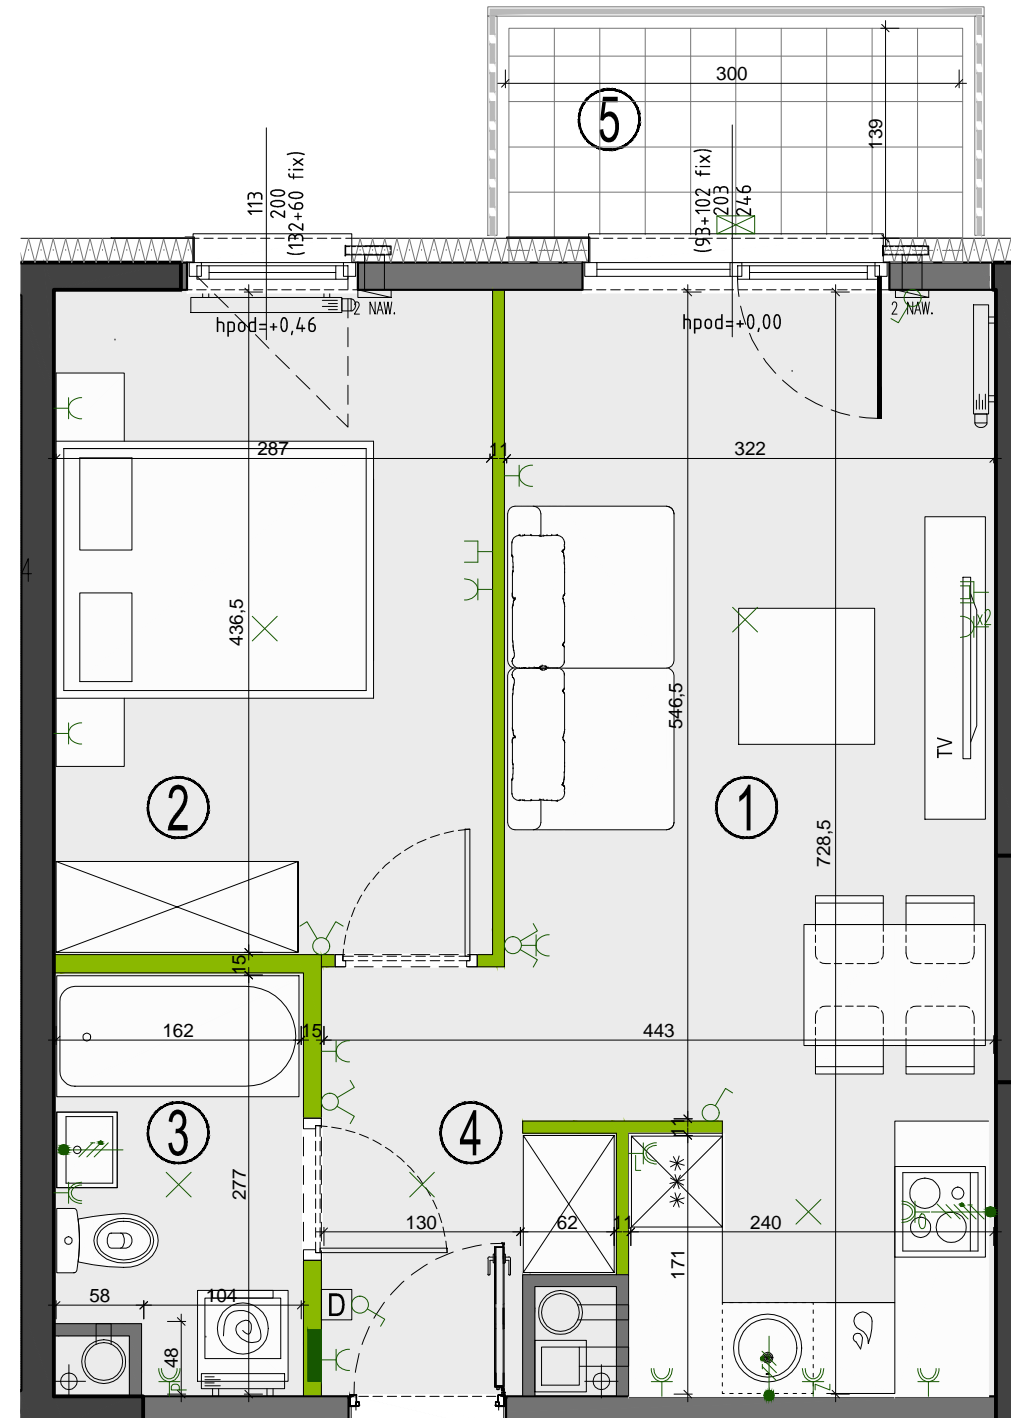

	ściany żelbetowe		nawiewniki: okienny/ścienny		łącznik oświetleniowy 1-biegunowy		gniazdo wtyczkowe: - pojedyncze		wypust ośw. sufitowy	OZNACZENIA OKIEN: $\frac{(S/FIX+S/FIX)}{\text{podł.}} \frac{S_m}{H_m}$ $(H/FIX+H/FIX)$ S _m - szerokość w świetle muru H _m - wysokość w świetle muru S - szerokość kwatera okna H - wysokość kwatera okna h _{pod} - wysokość spodu otworu okiennego od poziomu posadzki UWAGA: Wymiary okien mogą ulec nieznacznym zmianom, w zależności od technologii okien.
	ściany murowane		piony wentylacyjne: - kuchnia/łazienka - okap kuchenny		świecznikowy		- pojedyncze (2 sztuki)		wypust oświetleniowy	
	ściany demontowalne		- okap kuchenny		domofon		- bryzgoszczelne		wypust trójfazowy zakończony puszką	
	przegrody		pion kanal. sanitarnej		tablica elektryczna i teletechniczna		gniazdo telewizyjne		wypust ośw. szafkowe	
	grzejnik łazienkowy				elementy instalacji montowane w pionie		gniazdo multimedialne		oprawa ośw. balkonowa	
	grzejnik ścienny								balustrada pełna	
	klapa ppoż								balustrada ażurowa	

KARTA KATALOGOWA JEST ZAŁĄCZNIKIEM DO UMOWY.

Zgodnie z PN ISO 9836 1997, powierzchnia użytkowa lokalu jest obliczana w metrach kwadratowych z dokładnością do dwóch miejsc po przecinku, dla wymiarów lokalu w stanie wykończonym na poziomie podłogi. Do powierzchni użytkowej wlicza się powierzchnie elementów nadających się do demontażu (rury, kanały, ścianki działowe).
Wymiary podane są w stanie wykończonym. Wymiary i powierzchnie mogą ulec nieznacznym zmianom. Instalacje oraz urządzenia elektryczne, sanitarne i drzwi wewnętrzne nie stanowią wyposażenia lokali. Przedstawiono przykładowe rozmieszczenie urządzeń sanitarnych i kuchennych. Podłoga pod posadzki wykonana ze szliachty. Na warstwy wykończeniowe podłóg przewidziano 2 cm. Zabrania się ingerencji w elementy nośne budynku oraz szachty instalacyjne.